



1.SUTERÉN(1.PP)–PŮDORYS–STAVEBNÍ VÝKRES

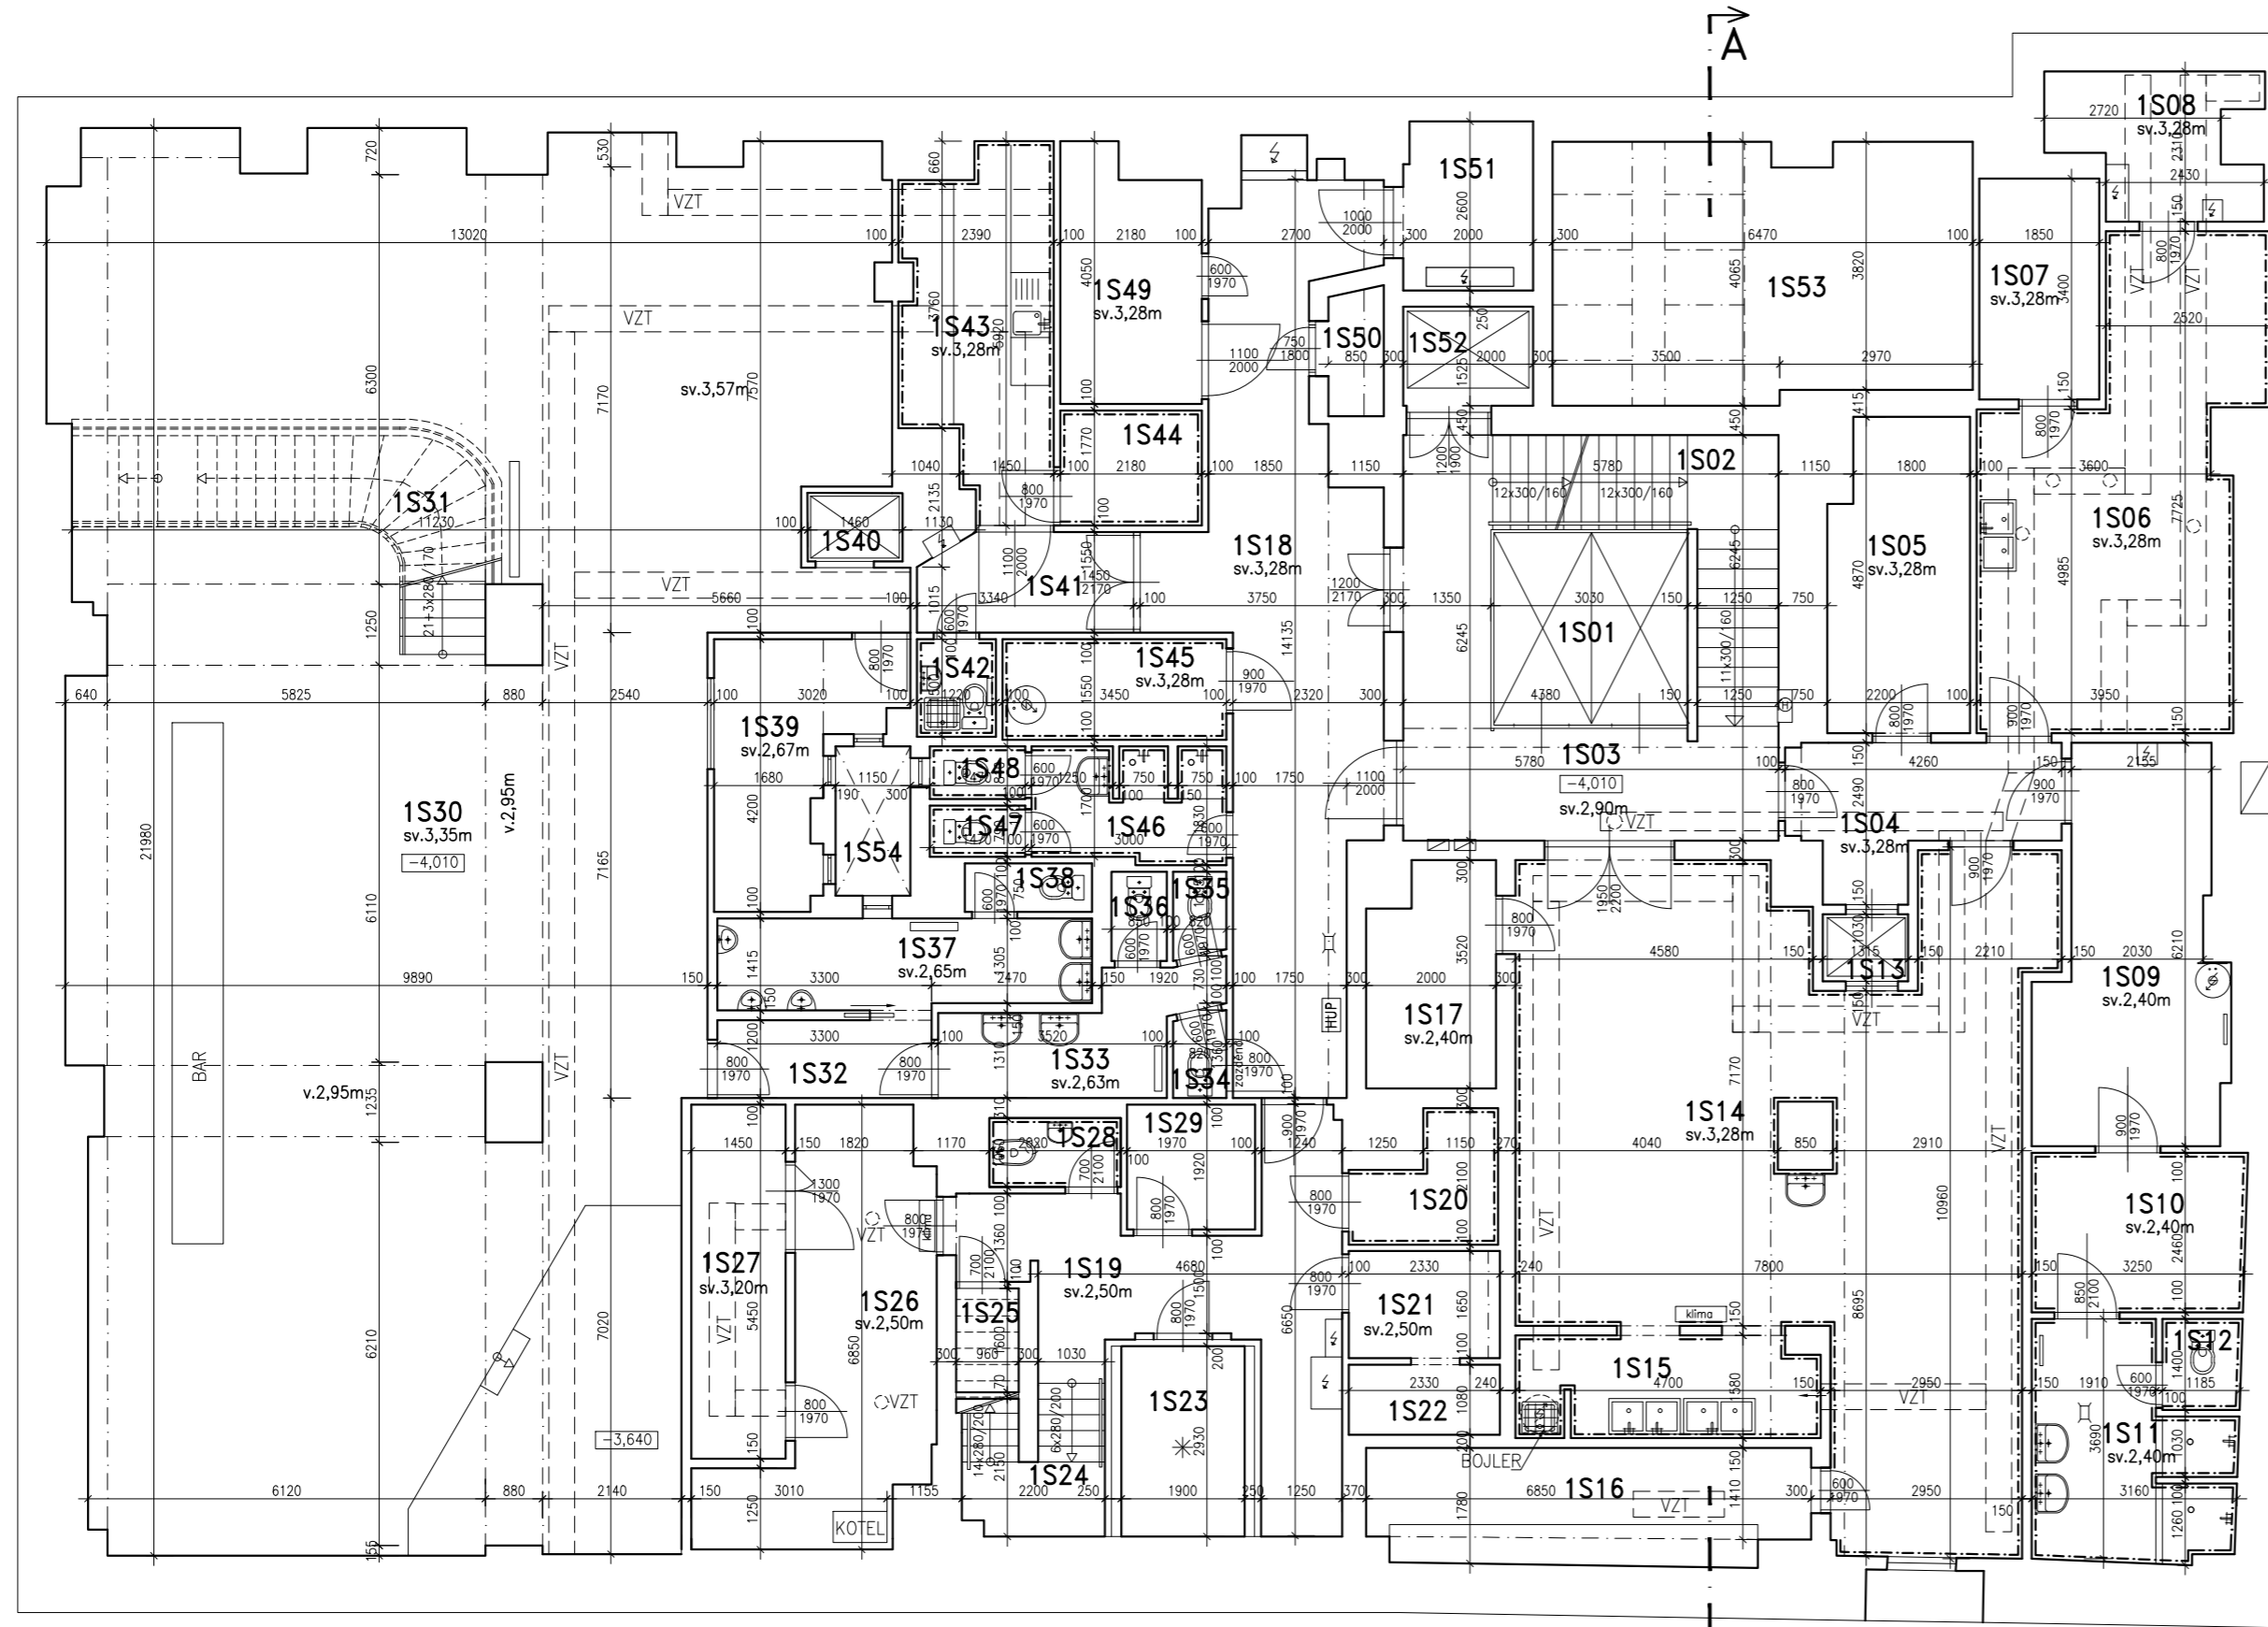

LEGENDA MÍSTNOSTÍ			
Č.M	MÍSTNOST	M2	PODLAHA
1S01	VÝTAHY	9,45	–
1S02	SCHODIŠTĚ	10,13	PVC
1S03	CHODBA(PODESTA)	16,24	KAM.DLAŽBA
1S04	CHODBA	7,53	KER.DLAŽBA
1S05	KANCELÁŘ	10,17	PVC
1S06	SKLAD	26,23	KER.DLAŽBA
1S07	CHLADÍCI BOX	6,29	KER.DLAŽBA
1S08	STROJOVNA	6,26	KER.DLAŽBA
1S09	ŠATNA	15,50	KER.DLAŽBA
1S10	PŘEDSÍŇ	8,09	KER.DLAŽBA
1S11	UMÝVÁRNA	9,87	KER.DLAŽBA
1S12	WC	1,70	KER.DLAŽBA
1S13	VÝTAH	1,35	–
1S14	VÝROBNA	62,35	KER.DLAŽBA
1S15	MYTÍ NÁDOBÍ	7,26	KER.DLAŽBA
1S16	STROJOVNA	11,88	BETON
1S17	CHLADÍCI BOX	6,51	KEM.DLAŽBA
1S18	CHODBA	31,08	KAM.DLAŽBA
1S19	CHODBA	17,11	KER.DLAŽBA
1S20	SKLAD	3,74	KER.DLAŽBA
1S21	ŠATNA	3,84	KER.DLAŽBA
1S22	ŠATNA	2,52	KER.DLAŽBA
1S23	CHLADÍCI BOX	5,57	KER.DLAŽBA
1S24	SCHODIŠTĚ	5,42	KER.DLAŽBA
1S25	SKLAD	1,54	KER.DLAŽBA
1S26	SKLAD	15,86	KER.DLAŽBA
1S27	TECH.MÍSTNOST	7,90	KER.DLAŽBA
1S28	WC	2,14	KER.DLAŽBA

LEGENDA MÍSTNOSTÍ			
Č.M	MÍSTNOST	M2	PODLAHA
1S29	KANCELÁŘ	3,78	KER.DLAŽBA
1S30	RESTAURACE	221,41	KER.DLAŽBA
1S31	SCHODIŠTĚ	13,82	DŘ.STUPNĚ
1S32	CHODBA	3,96	KER.DLAŽBA
1S33	WC ŽENY	5,99	KER.DLAŽBA
1S34	WC	1,04	KER.DLAŽBA
1S35	WC	1,05	KER.DLAŽBA
1S36	WC	1,17	KER.DLAŽBA
1S37	WC MUŽI	7,83	KER.DLAŽBA
1S38	WC	1,47	KER.DLAŽBA
1S39	ŠATNA	8,67	KER.DLAŽBA
1S40	VÝTAH	1,44	–
1S41	CHODBA	4,91	KER.DLAŽBA
1S42	WC	1,83	KER.DLAŽBA
1S43	PŘÍPRAVNA	11,64	KER.DLAŽBA
1S44	KANCELÁŘ	3,58	KER.DLAŽBA
1S45	SKLAD	5,07	KER.DLAŽBA
1S46	UMÝVÁRNA	5,28	KER.DLAŽBA
1S47	WC	1,16	KER.DLAŽBA
1S48	WC	1,18	KER.DLAŽBA
1S49	TECH.MÍSTNOST	8,06	KAM.DLAŽBA
1S50	CHLADÍCI BOX	1,64	KER.DLAŽBA
1S51	STROJOVNA VÝTAH	5,13	KAM.DLAŽBA
1S52	VÝTAH	3,06	–
1S53	TECH.PROSTOR	25,20	KAM.DLAŽBA
1S54	SVĚTLÍK	2,65	–
	CELKOVÝ SOUČET	665,55	

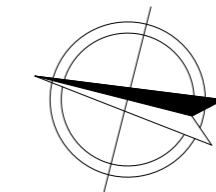

VED. PROJEKTANT	ZODP. PROJEKTANT	VYPRACOVAL	ZAMĚROVÁNÍ BUDOV A STAVEB
		KAMeš RADOMÍR	RADOMÍR KAMeš
MÍSTO STAVBY	K.O. NOVÉ MĚSTO (727181)		ALEŠOVA 746/37, ÚSTÍ N.L., 400 01
STAVEBNÍK	PALÁC ZLATÝ KRÍŽ S.R.O., JUNGMANNOVA 750/34, NOVÉ MĚSTO, 11000, PRAHA 1		tel: 777046971 email: rkames@email.cz
			pasport-domu.webnode.cz
			Č. ZAK PPS/2020/32
			DATUM ZÁŘÍ 2020
			STUPEN ZSS
			FORMÁT 3x4
			MĚŘÍTKO ČÍSLO VÝKRESU
			1:100 A-2

PASPORT – PALÁC ZLATÝ KRÍŽ
JUNGMANNOVA 750/34, NOVÉ MĚSTO, 11000, PRAHA 1
1.SUTERÉN (1.PP) – PŮDORYS